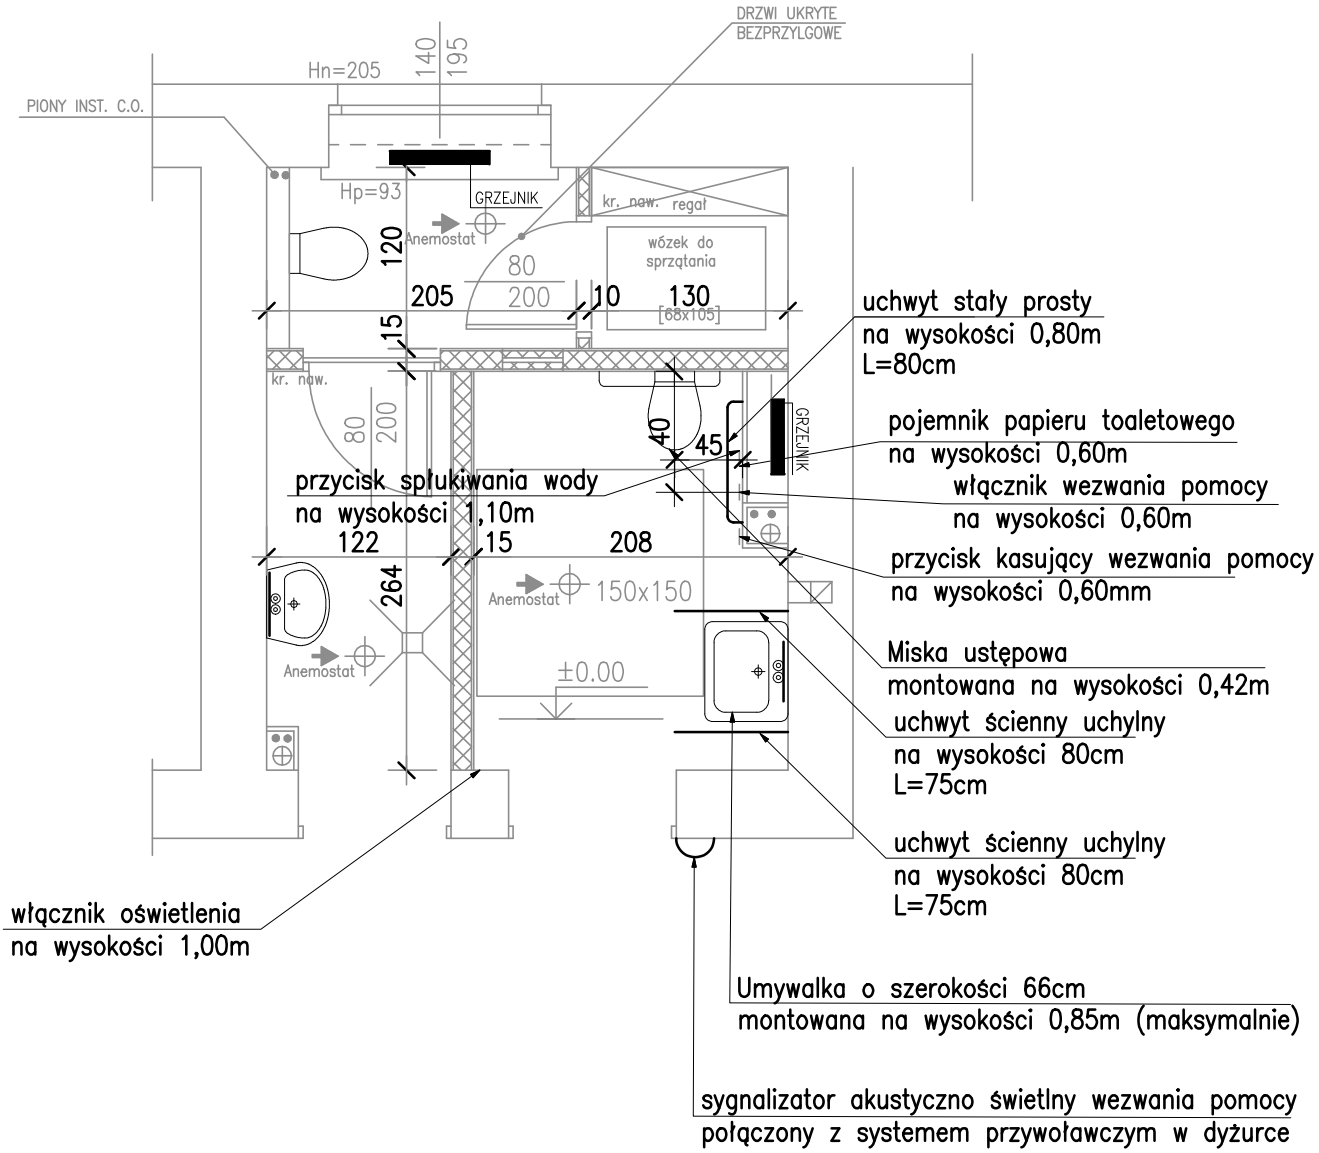

Obiekt:	Remont i przebudowa pomieszczenia sanitarnego nr 12 w budynku LO z Oddziałami Integracyjnymi			
Adres:	70–490 Szczecin, al. Wojska Polskiego 119, dz. nr 59/8			
Inwestor:	Gmina Miasto Szczecin–Liceum Ogólnokształcące z Oddziałami Integracyjnymi 70–490 Szczecin, al. Wojska Polskiego 119			
Projektant:	specjalność: Konstr. Bud. inż. bud. Artur Konieczny	ZAP/0044/ZHOK/07		
Asystent projekt.	specjalność: Konstr. Bud. techn. bud. Julia Maj			
Opracowanie:				
Temat rys.:	DOSTOSOWANIE POMIESZCZENIA SANITARNEGO			
Branża:	BUDOWLANA	Faza:	PROJEKT ROBÓT REMONTOWYCH	
Data: Czerwiec 2025r.	Skala: 1:50	Nr rys. 5		